


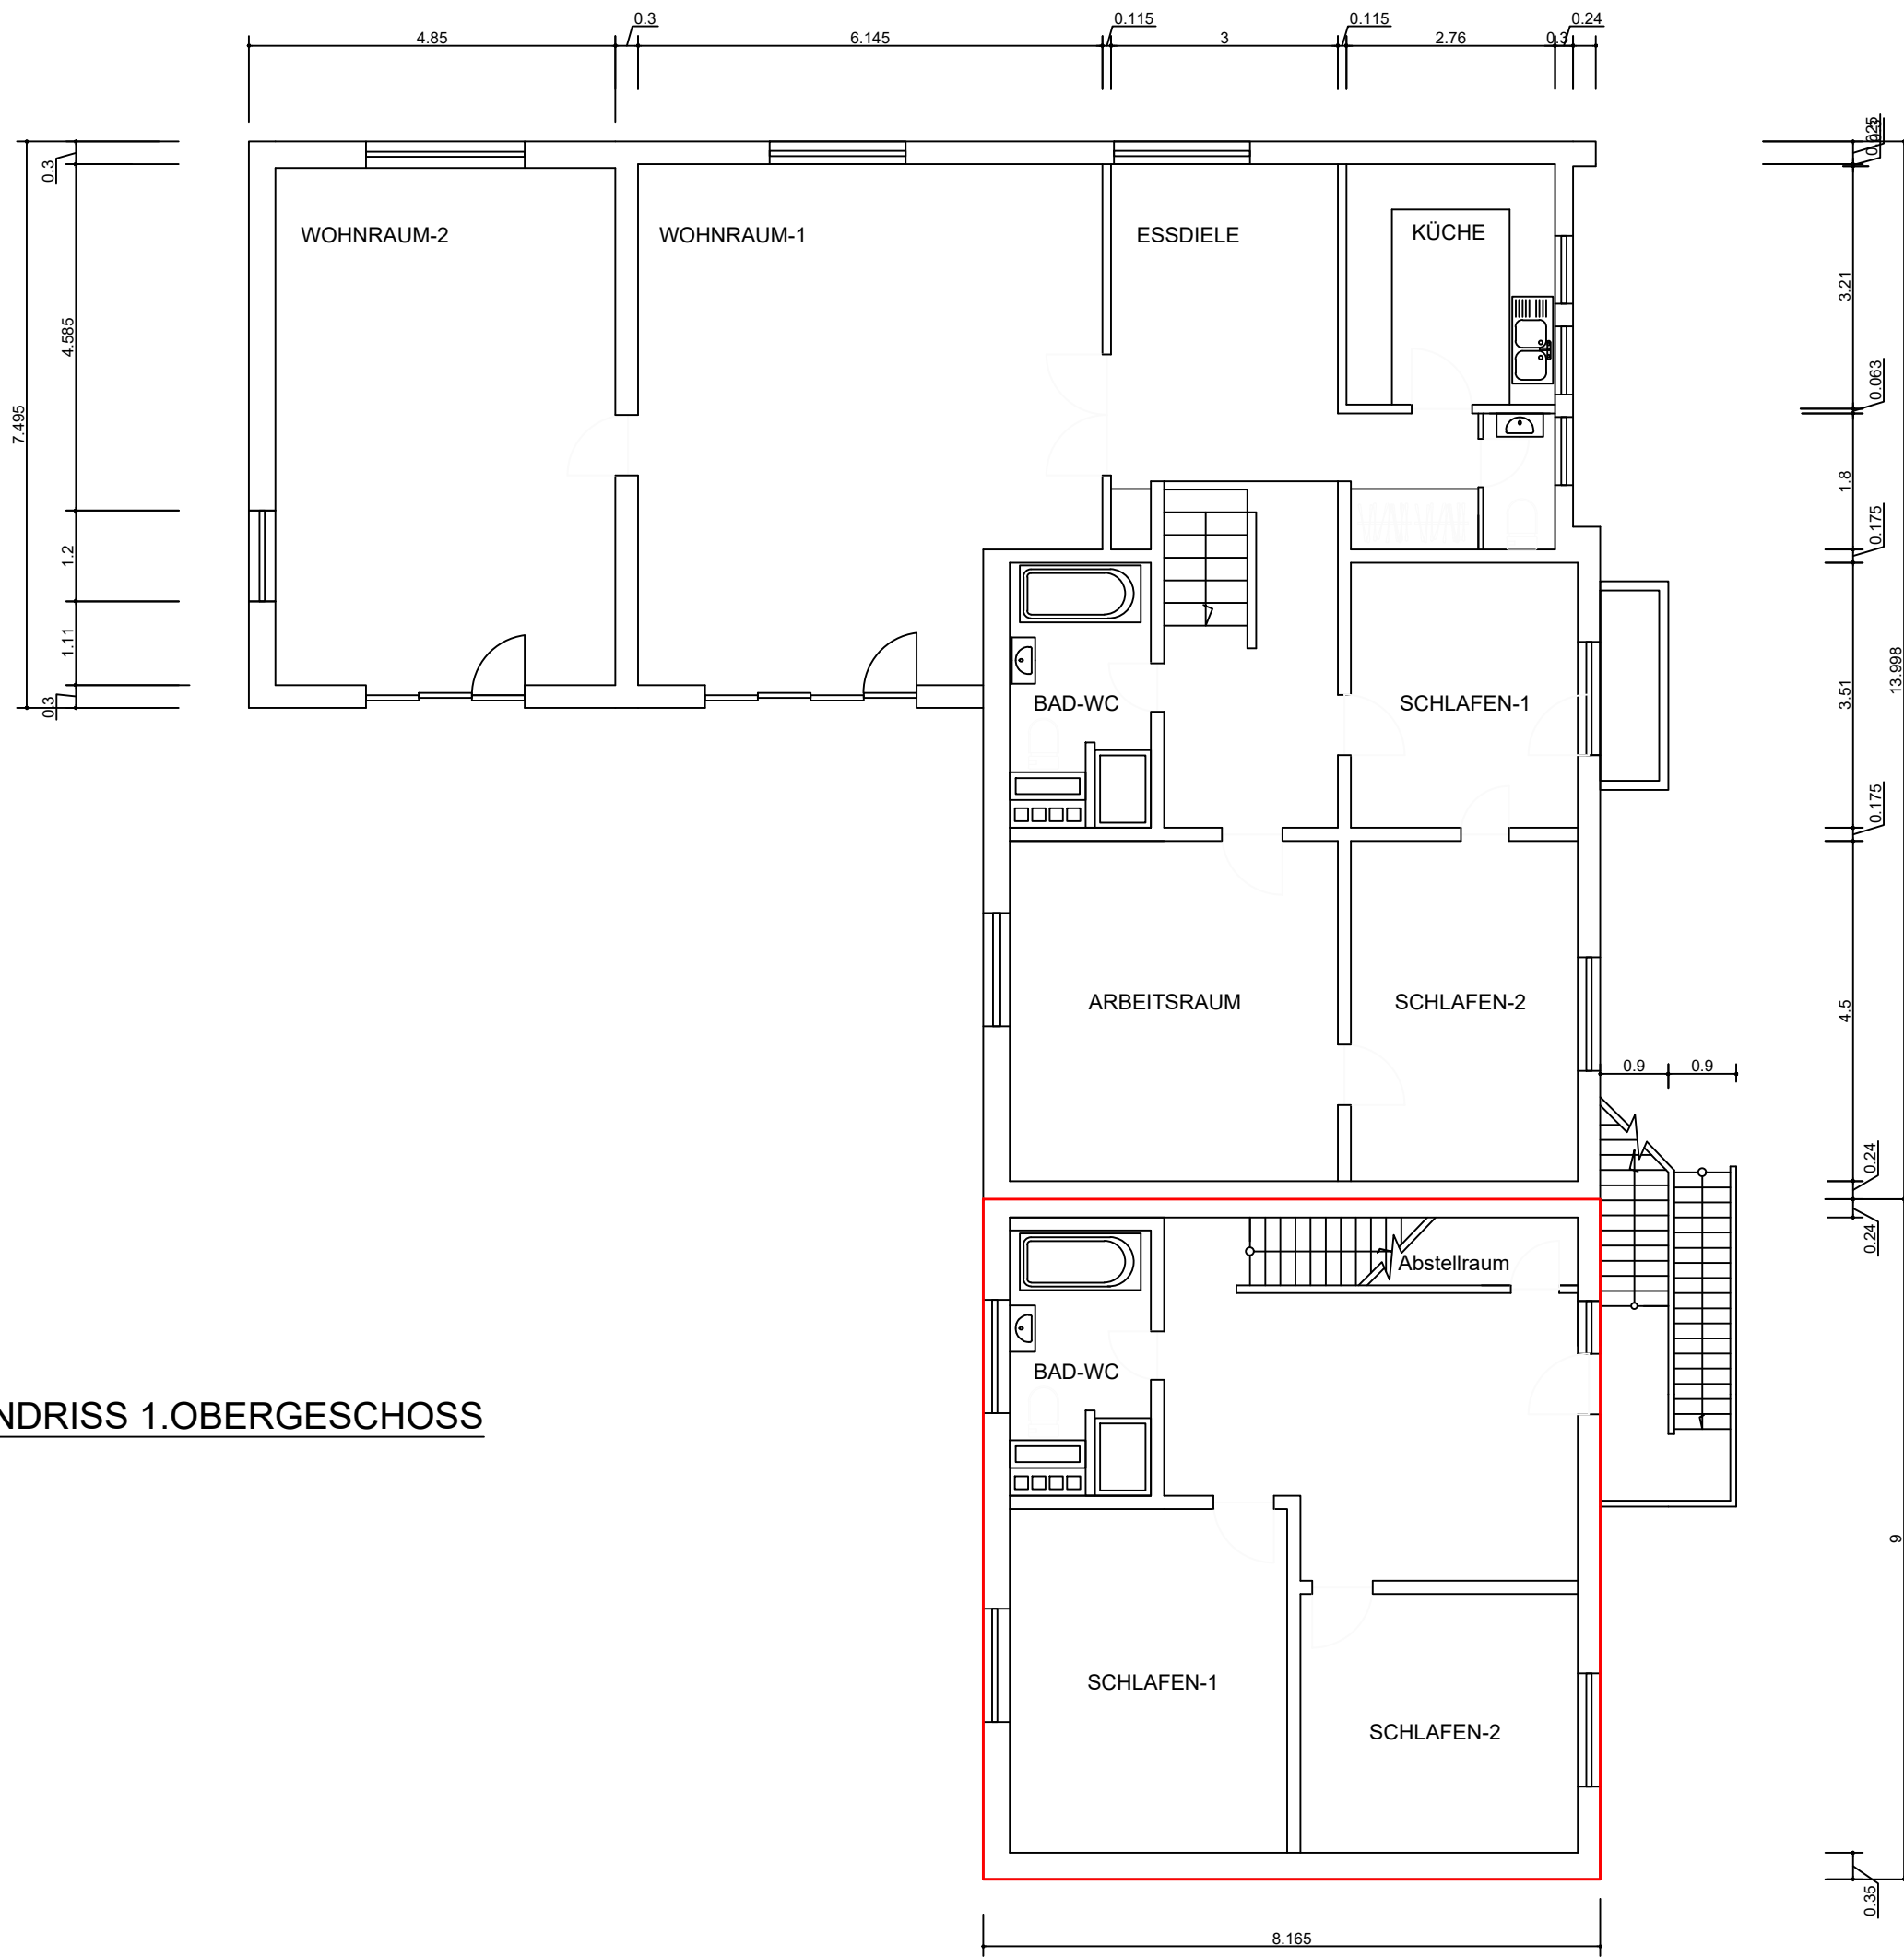

GRUNDRISS 1.OBERGESCHOSS

